


# Схема пломбирования термпреобразователя ТЭМ

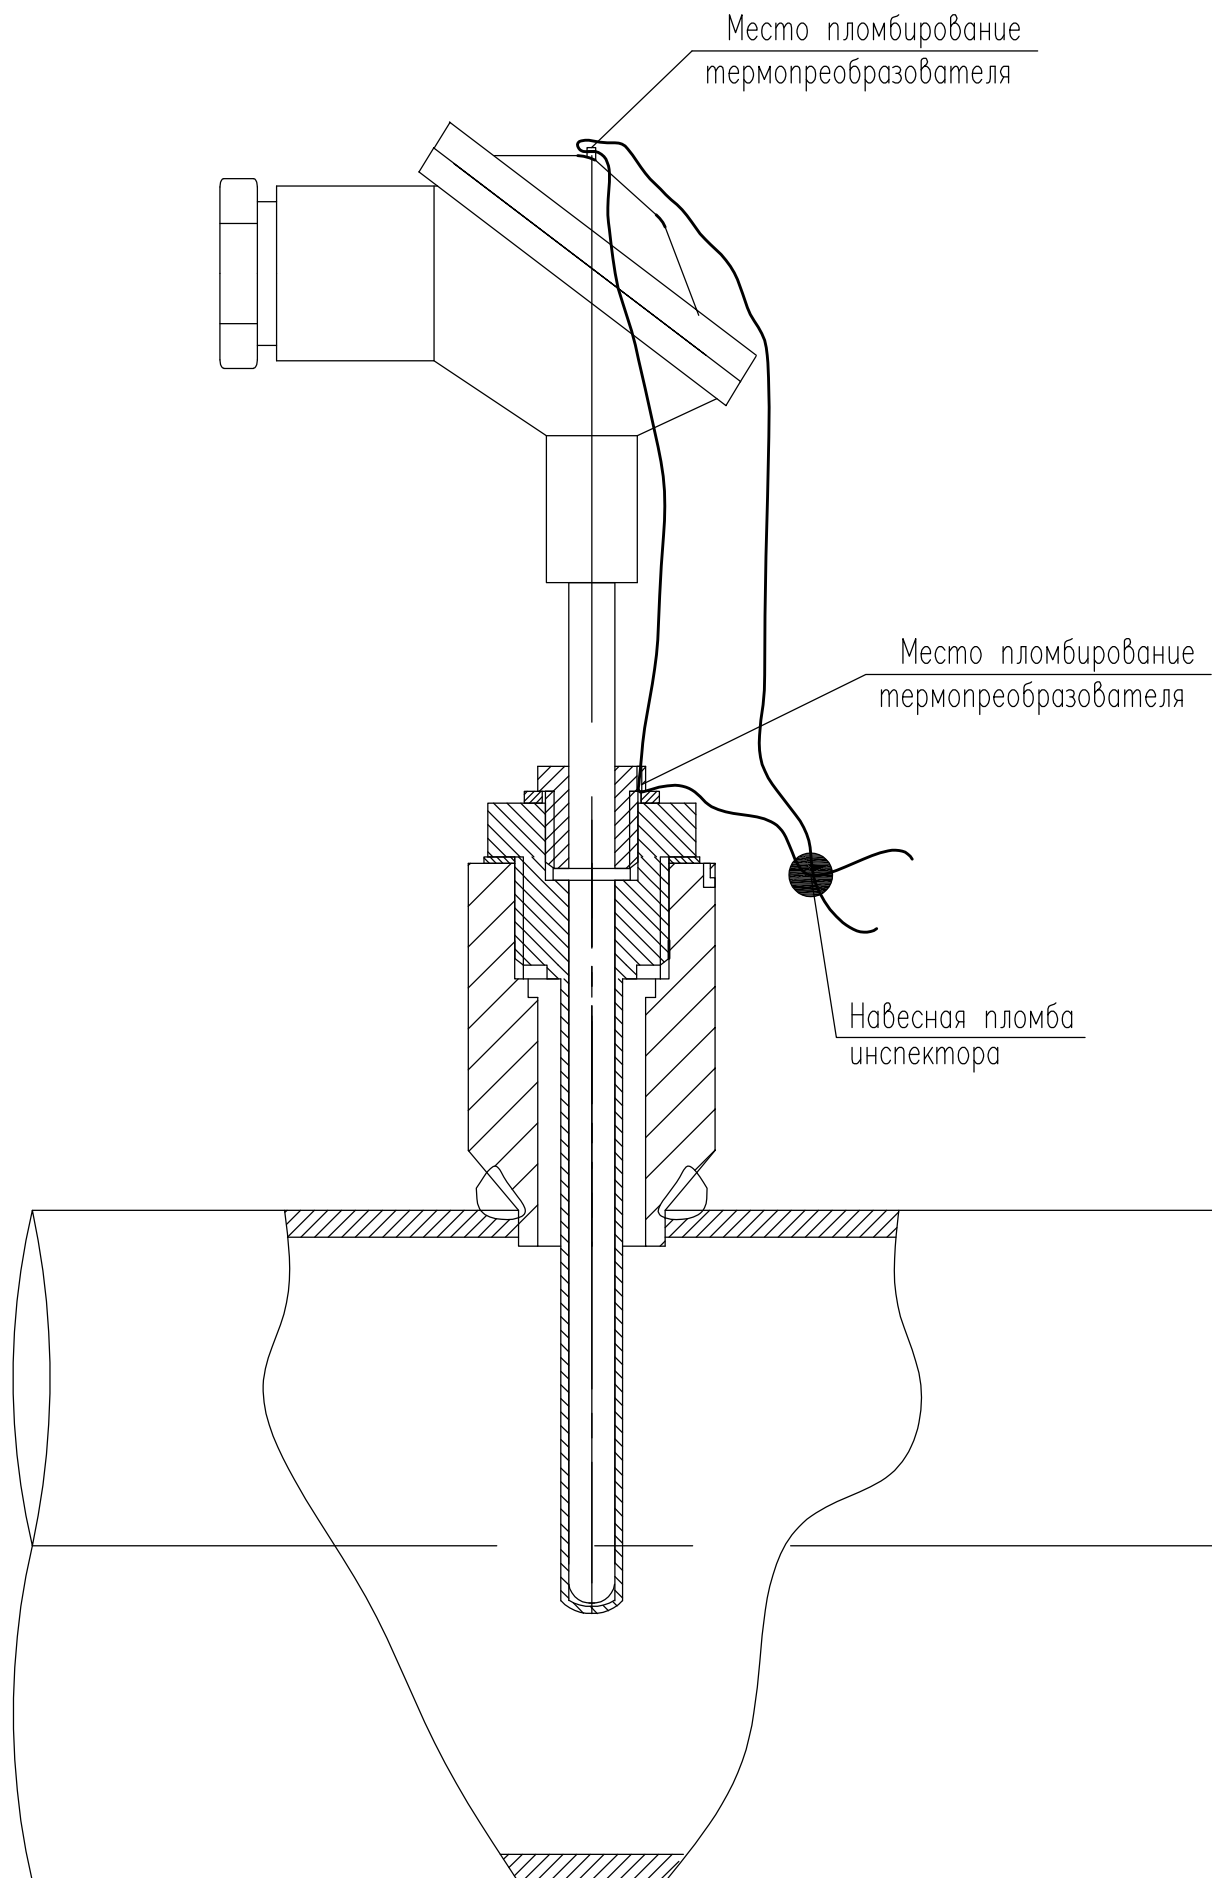

Изм.	Кол.уч.	Лист	N док.	Погн.	Дата

100.16-021-АТС

Лист

1.13